

# PAS

PORT AUTONOME DE STRASBOURG

DIRECTION  
25 rue de la Nuee bleue - CS 80407 - F-67002 Strasbourg cedex

DIRECTION TECHNIQUE  
15 rue de Nantes - F-67100 Strasbourg  
Tél. +33 (0)3 88 21 78 01 - Fax +33 (0)3 88 39 35 53

PLAN DE SITUATION

Réseau ferré portuaire


Lauterbourg

Classification d'exploitation

Dessiné par : P. Jest    Echelle : 1:5000    Date : voir ci-dessous    **ZPL**    **RF 00**    **C**  
Vérifié par : G. Guilbert

INDICE :    DATE : 07/12/2020    MODIFICATIONS :  
- mise à jour de la base voies ferrées ou du fond de plan

Z:\OVD\PVI\UDC\REFERENTIELS\LAUTERBOURG\Donnees\_Voies-ferrées\C\_CLASSIFICATION\CC49\_ZPL\_RF 00 C\_Classification des voies.dwg

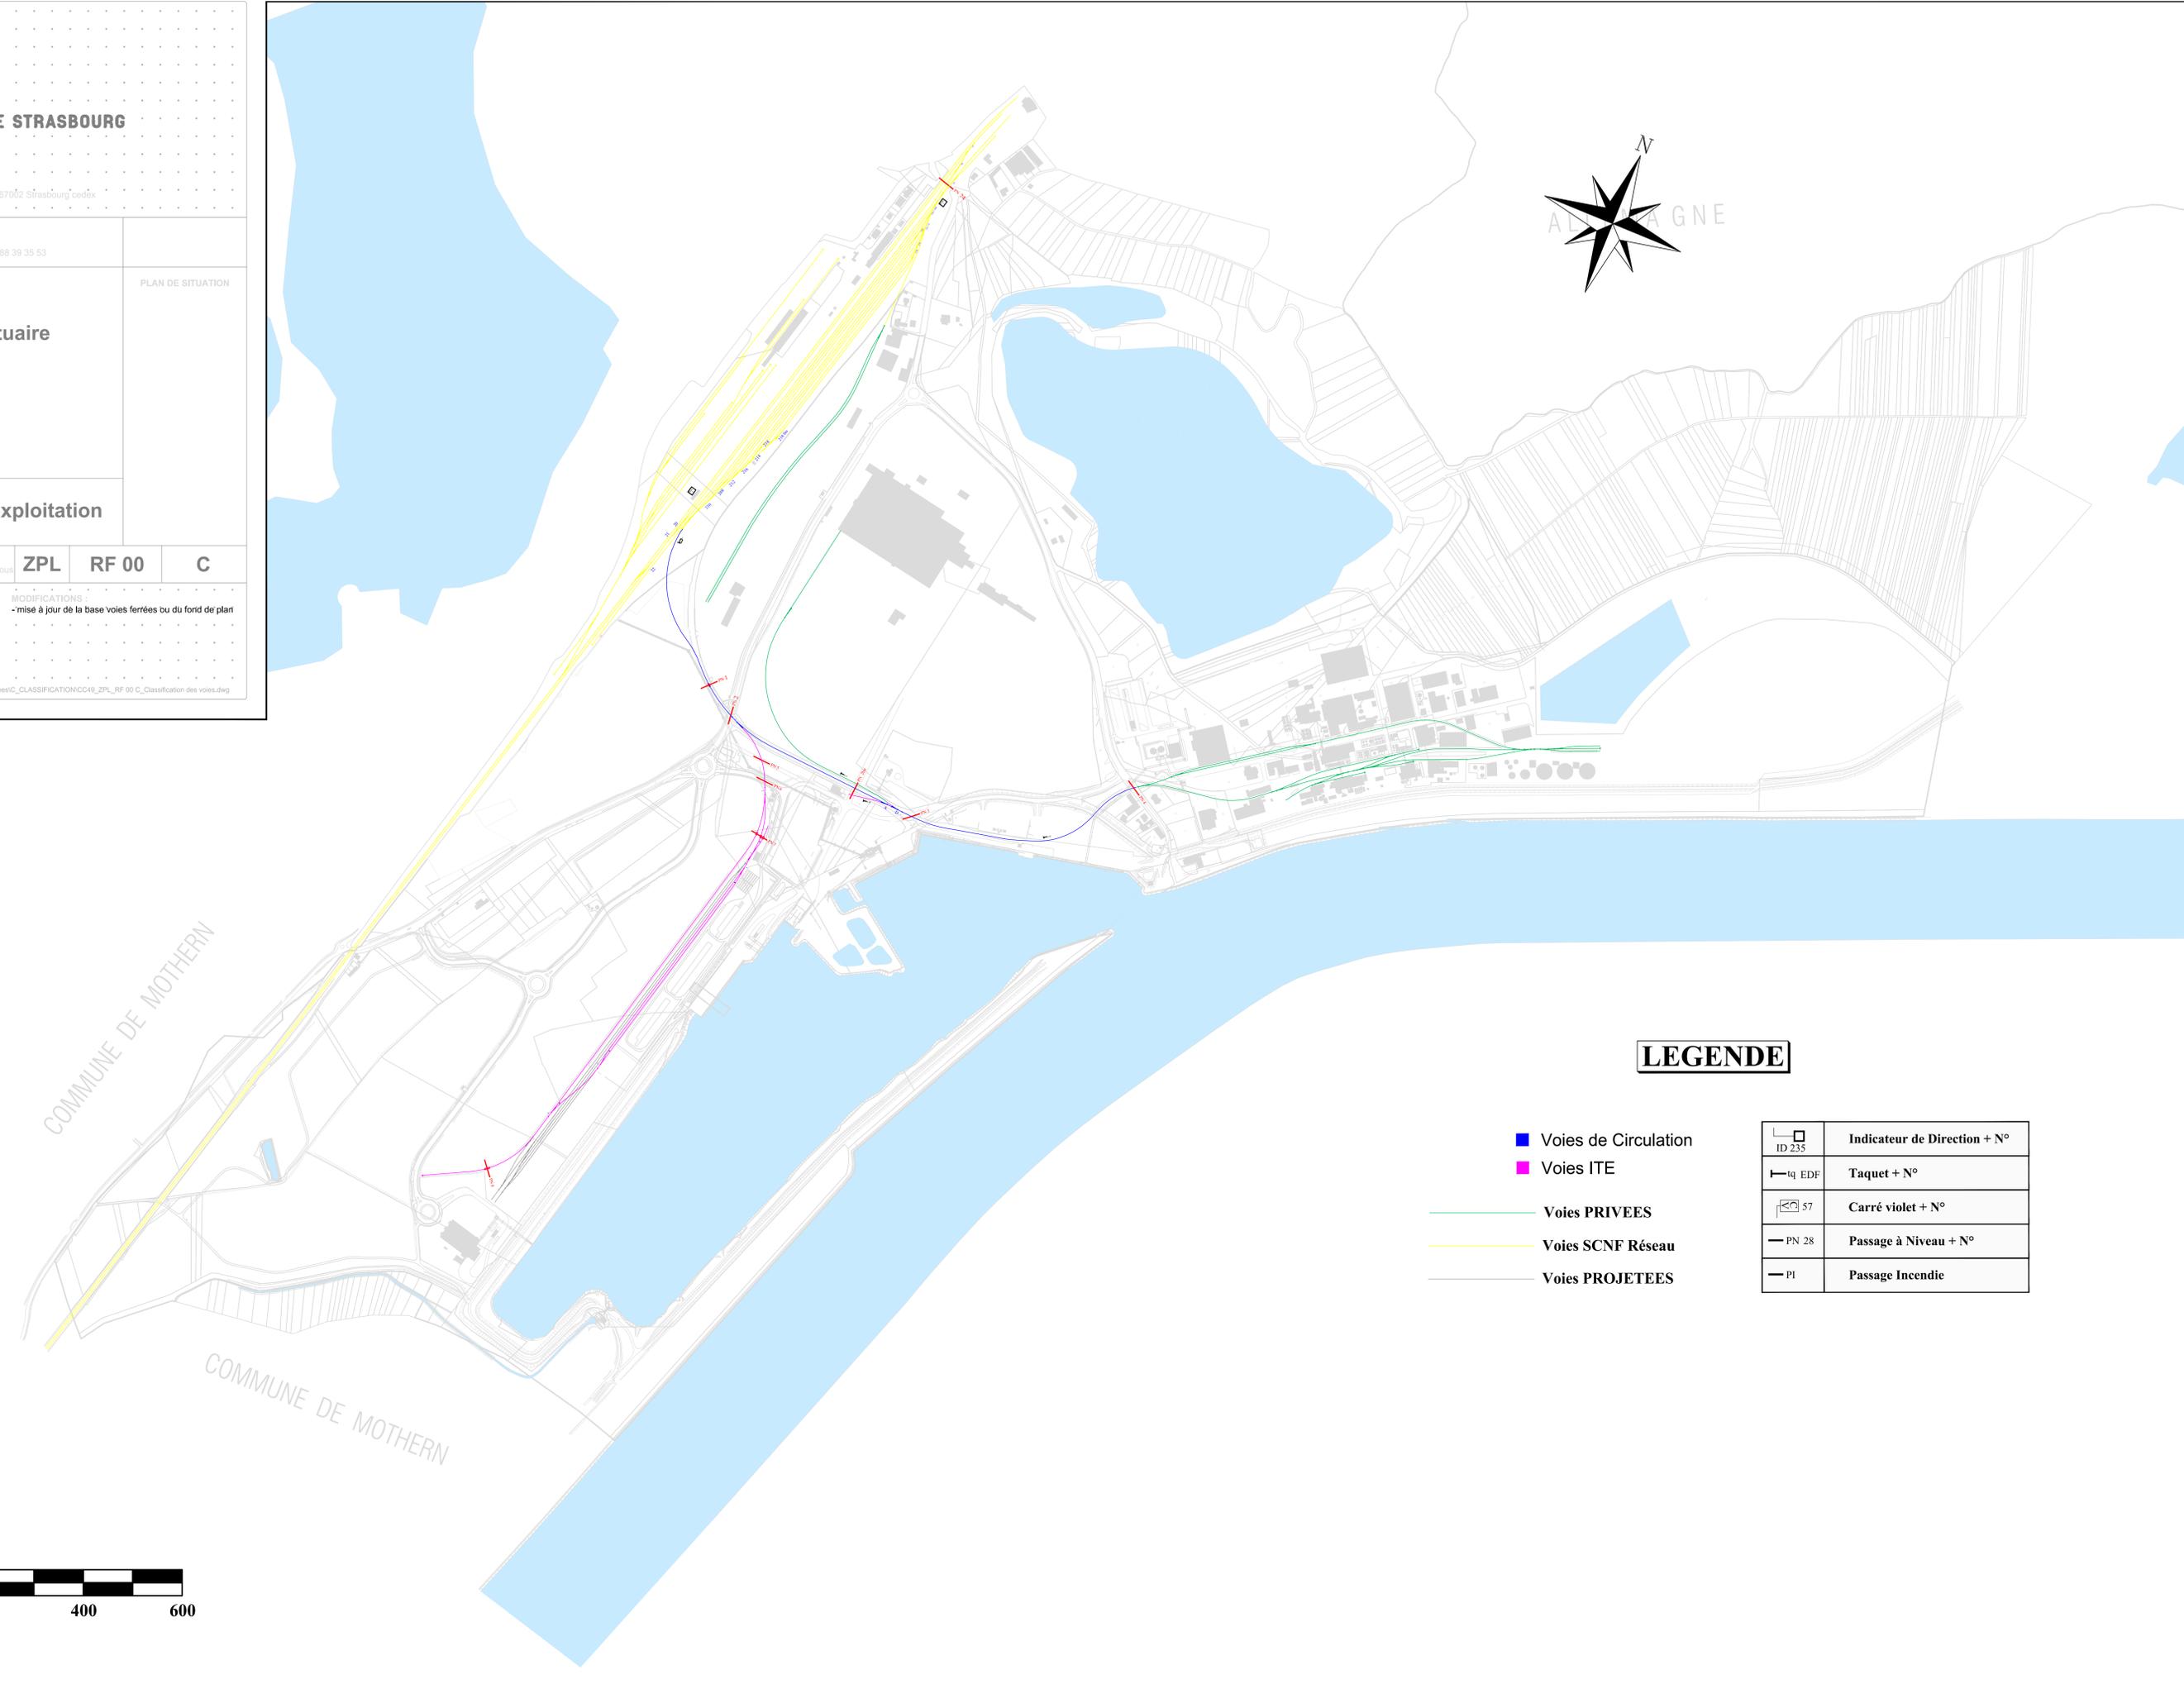

COMMUNE DE MOTHERN

COMMUNE DE MOTHERN

### LEGENDE

- Voies de Circulation
  - Voies ITE
  - Voies PRIVEES
  - Voies SCNF Réseau
  - Voies PROJETEES
- |         |                              |
|---------|------------------------------|
| ID 235  | Indicateur de Direction + N° |
| taq EDF | Taquet + N°                  |
| 57      | Carré violet + N°            |
| PN 28   | Passage à Niveau + N°        |
| PI      | Passage Incendie             |

