
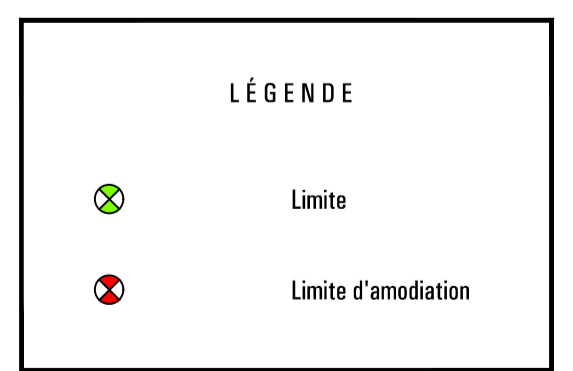


# BASSIN GASTON HAELLING

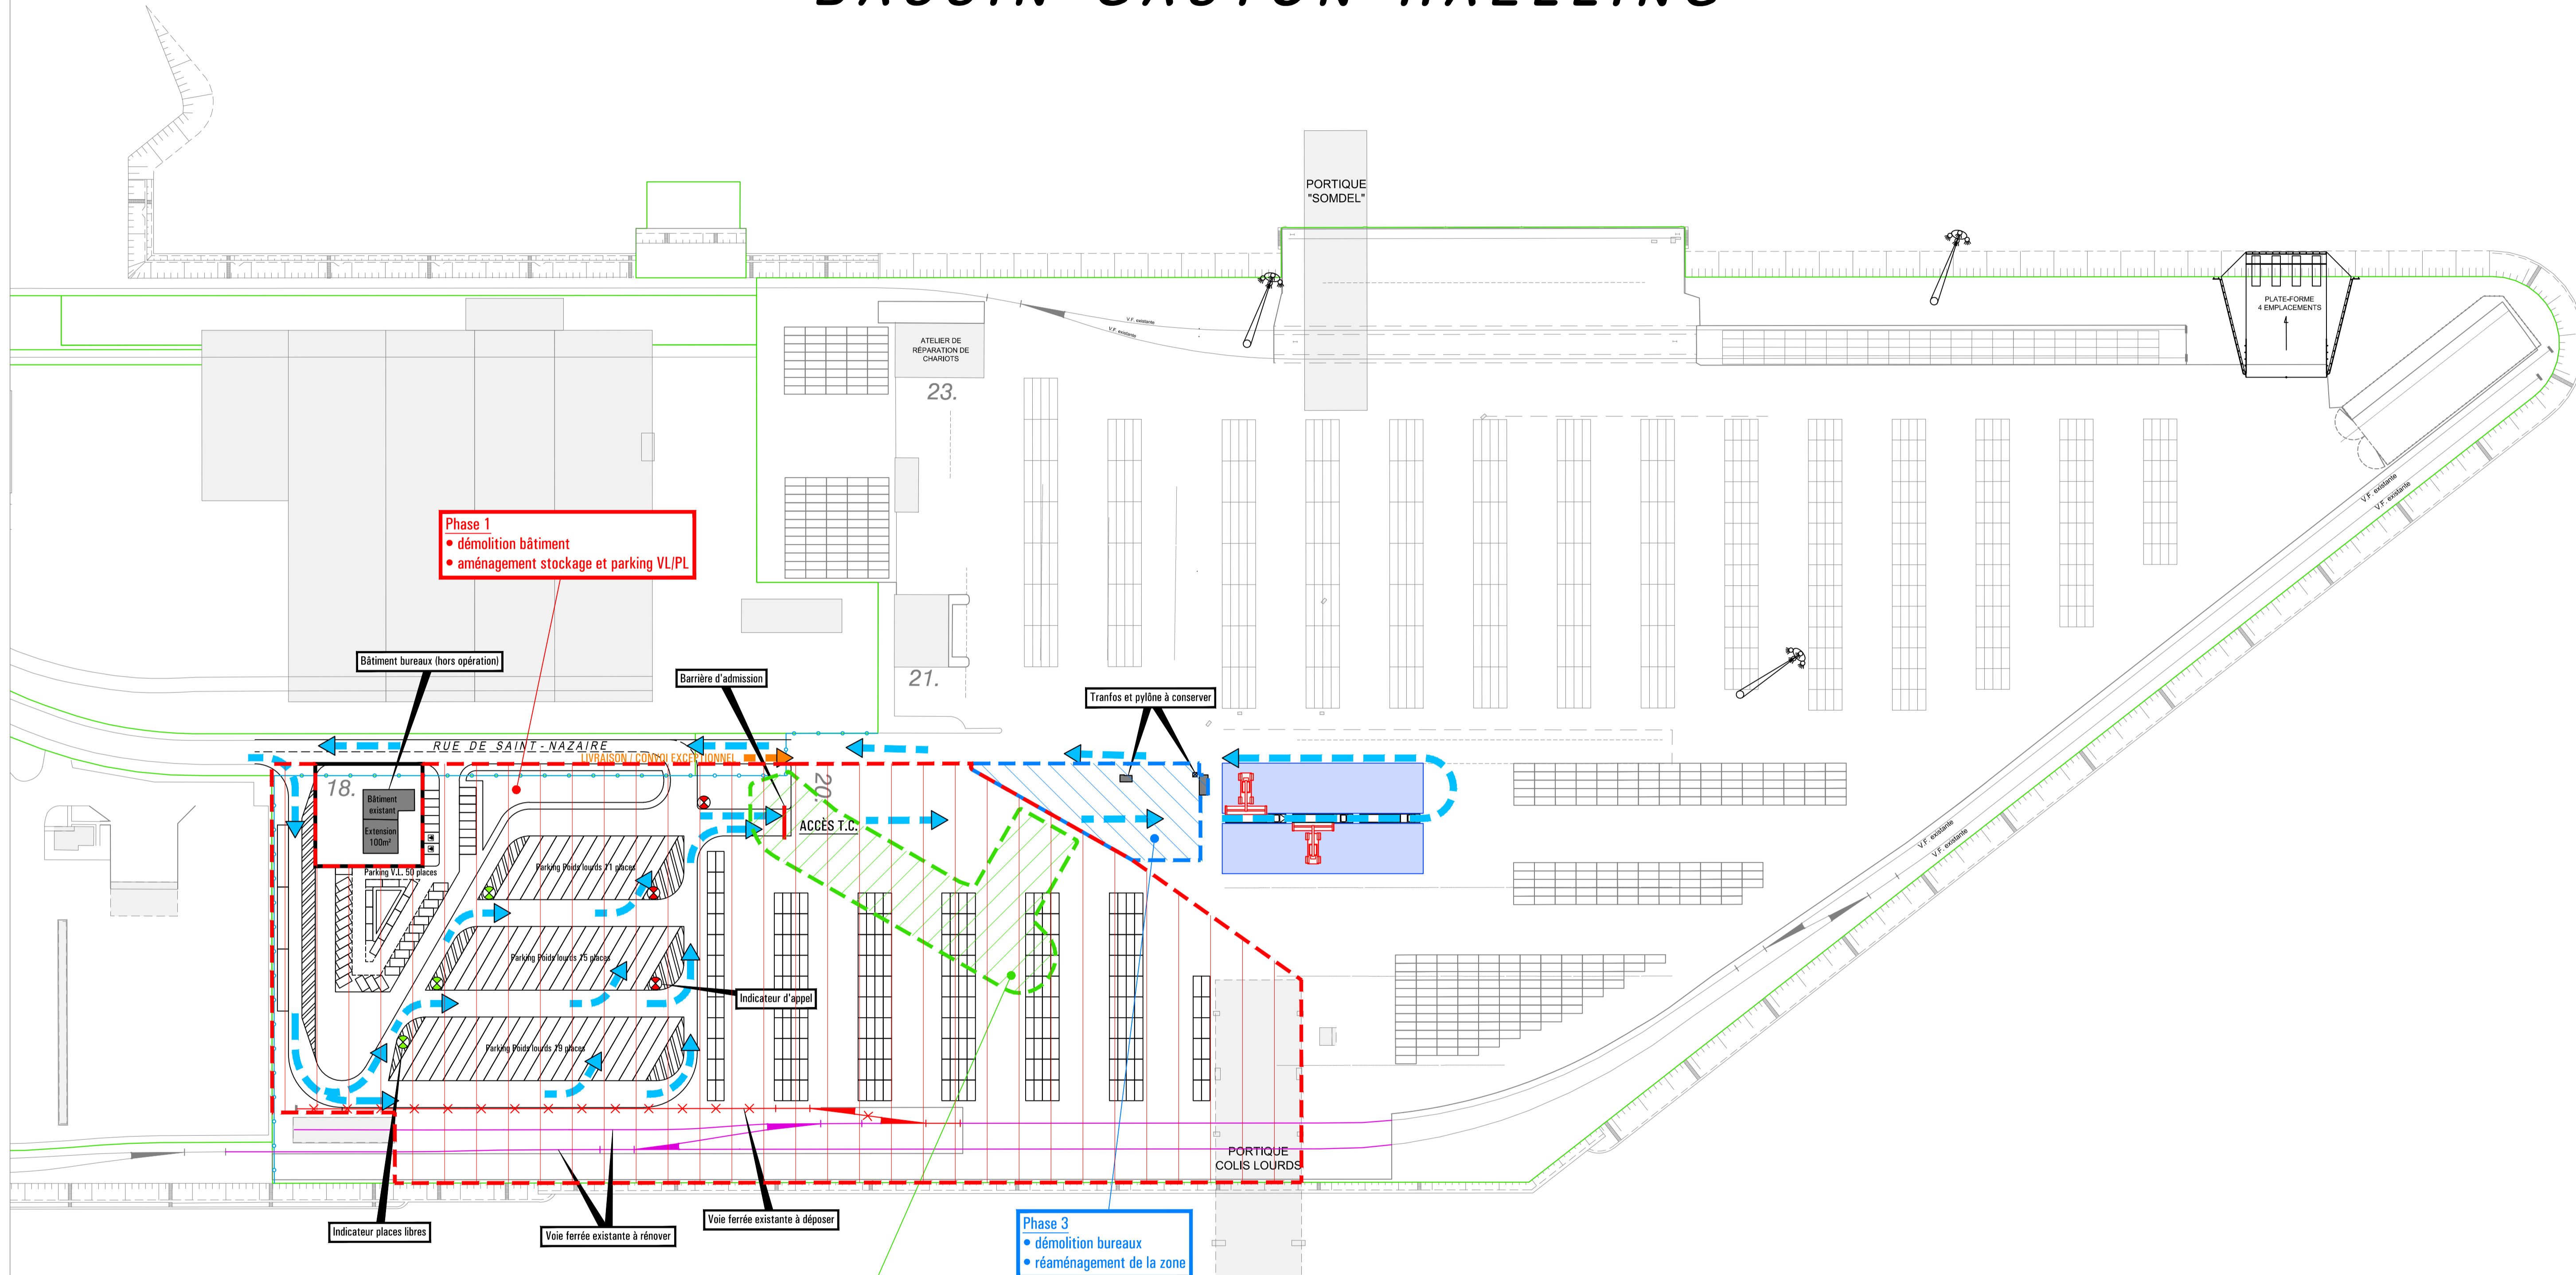

# BASSIN ADRIEN WEIRICH

Echelle : 0m 20m 40m 60m

 PORT AUTONOME DE STRASBOURG	Port de Strasbourg Zone Sud
	Rue de Saint Nazaire Terminal à Conteneurs Sud Réaménagement du terminal
Esquisse 1 avec phasage des travaux	
DIRECTION MAÎTRISE D'OUVRAGE 25 rue de la Nuite Bleue - CS 80407 - F-67002 Strasbourg cedex Tel. +33 (0)3 88 21 74 74 - Fax +33 (0)3 88 39 55 53	
Dessiné par : B. Béguin	Echelle : 1:1 000
Vérifié par : P. Fournaise	Date : 23/01/2018
INDICE :	DATE :
MODIFICATIONS :	
Z:\DVDIP\UDC\PLANS\Strasbourg\NAZ_rue de St-Nazaire\DMO\2016_12_02_TCS Réaménagement terminal (conteneurs) (phase finale)\2017_05_23_Travaux UMP\Mission de maîtrise d'oeuvre\2018_01_22_Plan esquisse de projet.dwg	
A.V.P.	ZPS 03